BUCHHEIM
LANDKREIS TUTTLINGEN

TOP 09/2025
Gemeinderat
öffentlich am 10.02.2025

Bauantrag: Bau einer Betriebswerkstatt für Meßtechnik, Bauphysik, Baubiologie mit Büro und Wohnräumen für eine betriebsbetreuende Person – Flurstück Nr. 4112/8

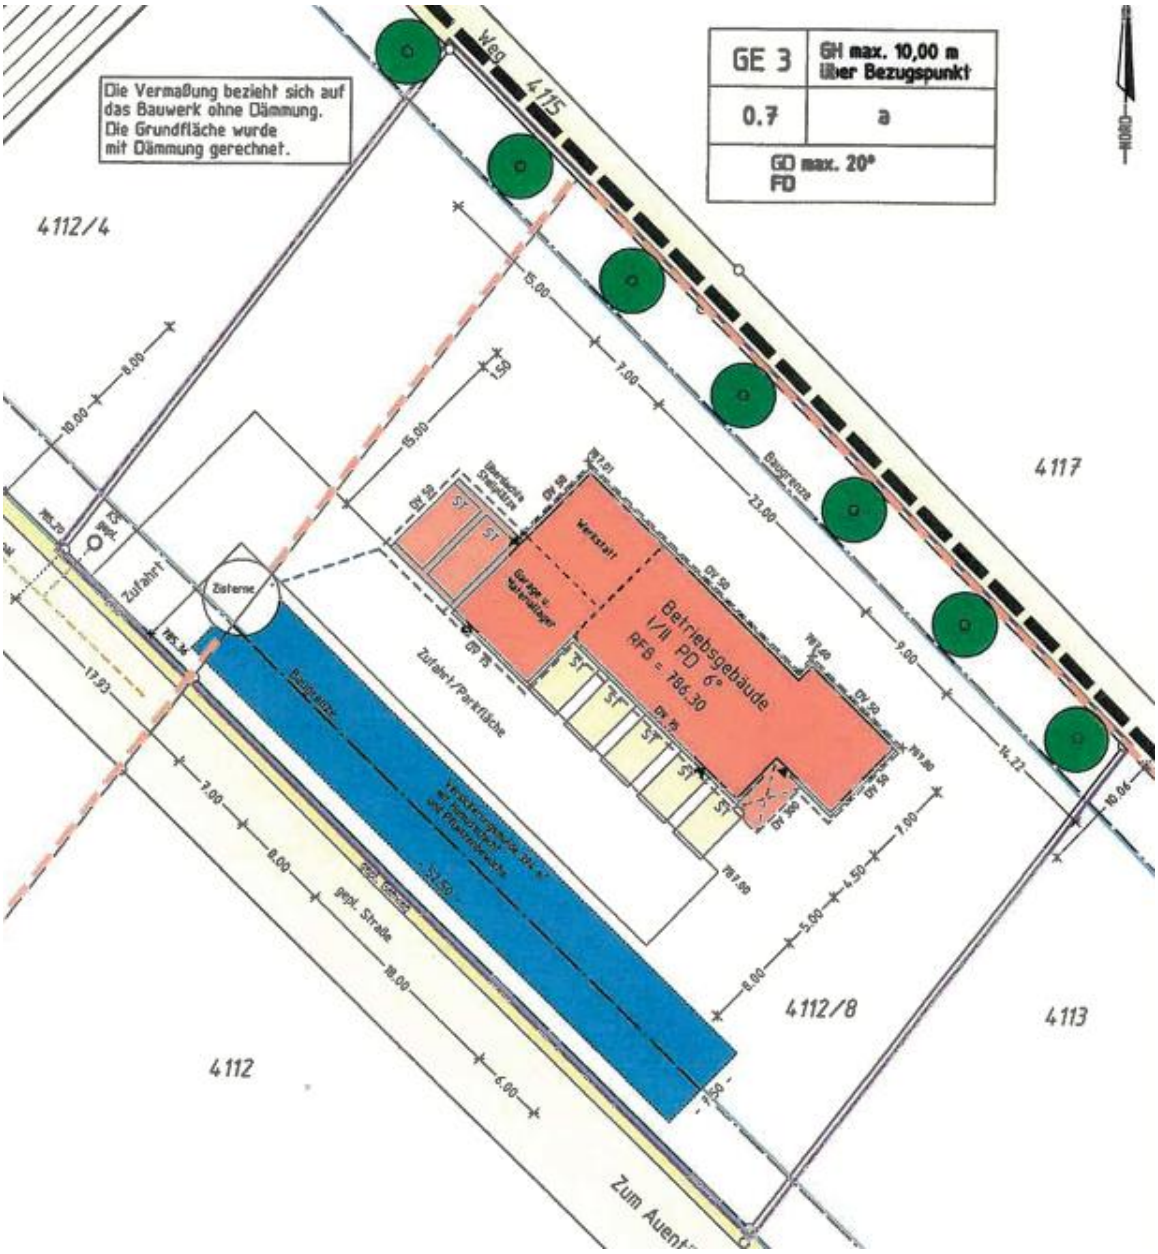

Das Büro E³xpert plant auf dem Ihm veräußerten Teilgrundstück Flst.-Nr 4112/8 den Neubau eines Bürogebäudes mit Meßtechnik-, Lager- und 24hService Räumlichkeiten, Carport und 7 PKW-Stellplätze.
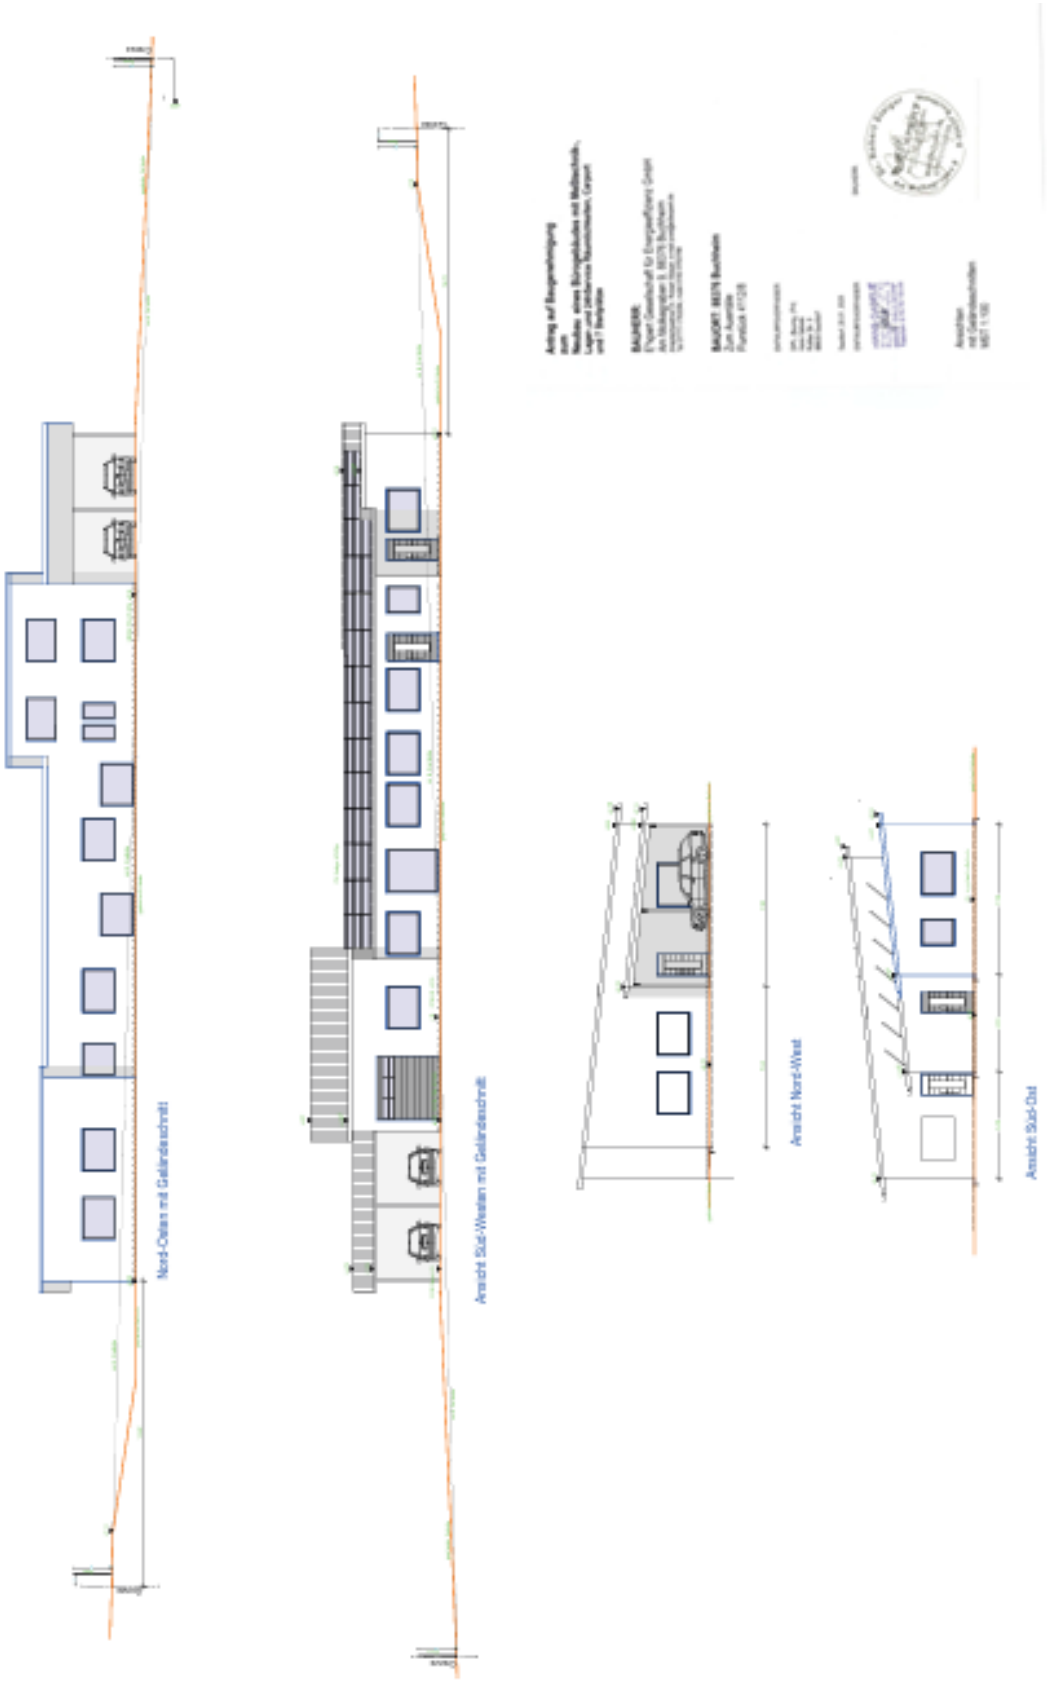
Das Grundstück liegt im Geltungsbereich des Bebauungsplans „Gewerbegebiet Brandstatt I-III“.
Der Bauantrag hält sich mit all seinen Angaben an dessen Festsetzungen.
Das Bauvorhaben bedarf somit keines Beschlusses hinsichtlich gemeindlichen Einvernehmens und ist dem Gemeinderat somit nur zur Kenntnis zu geben.