



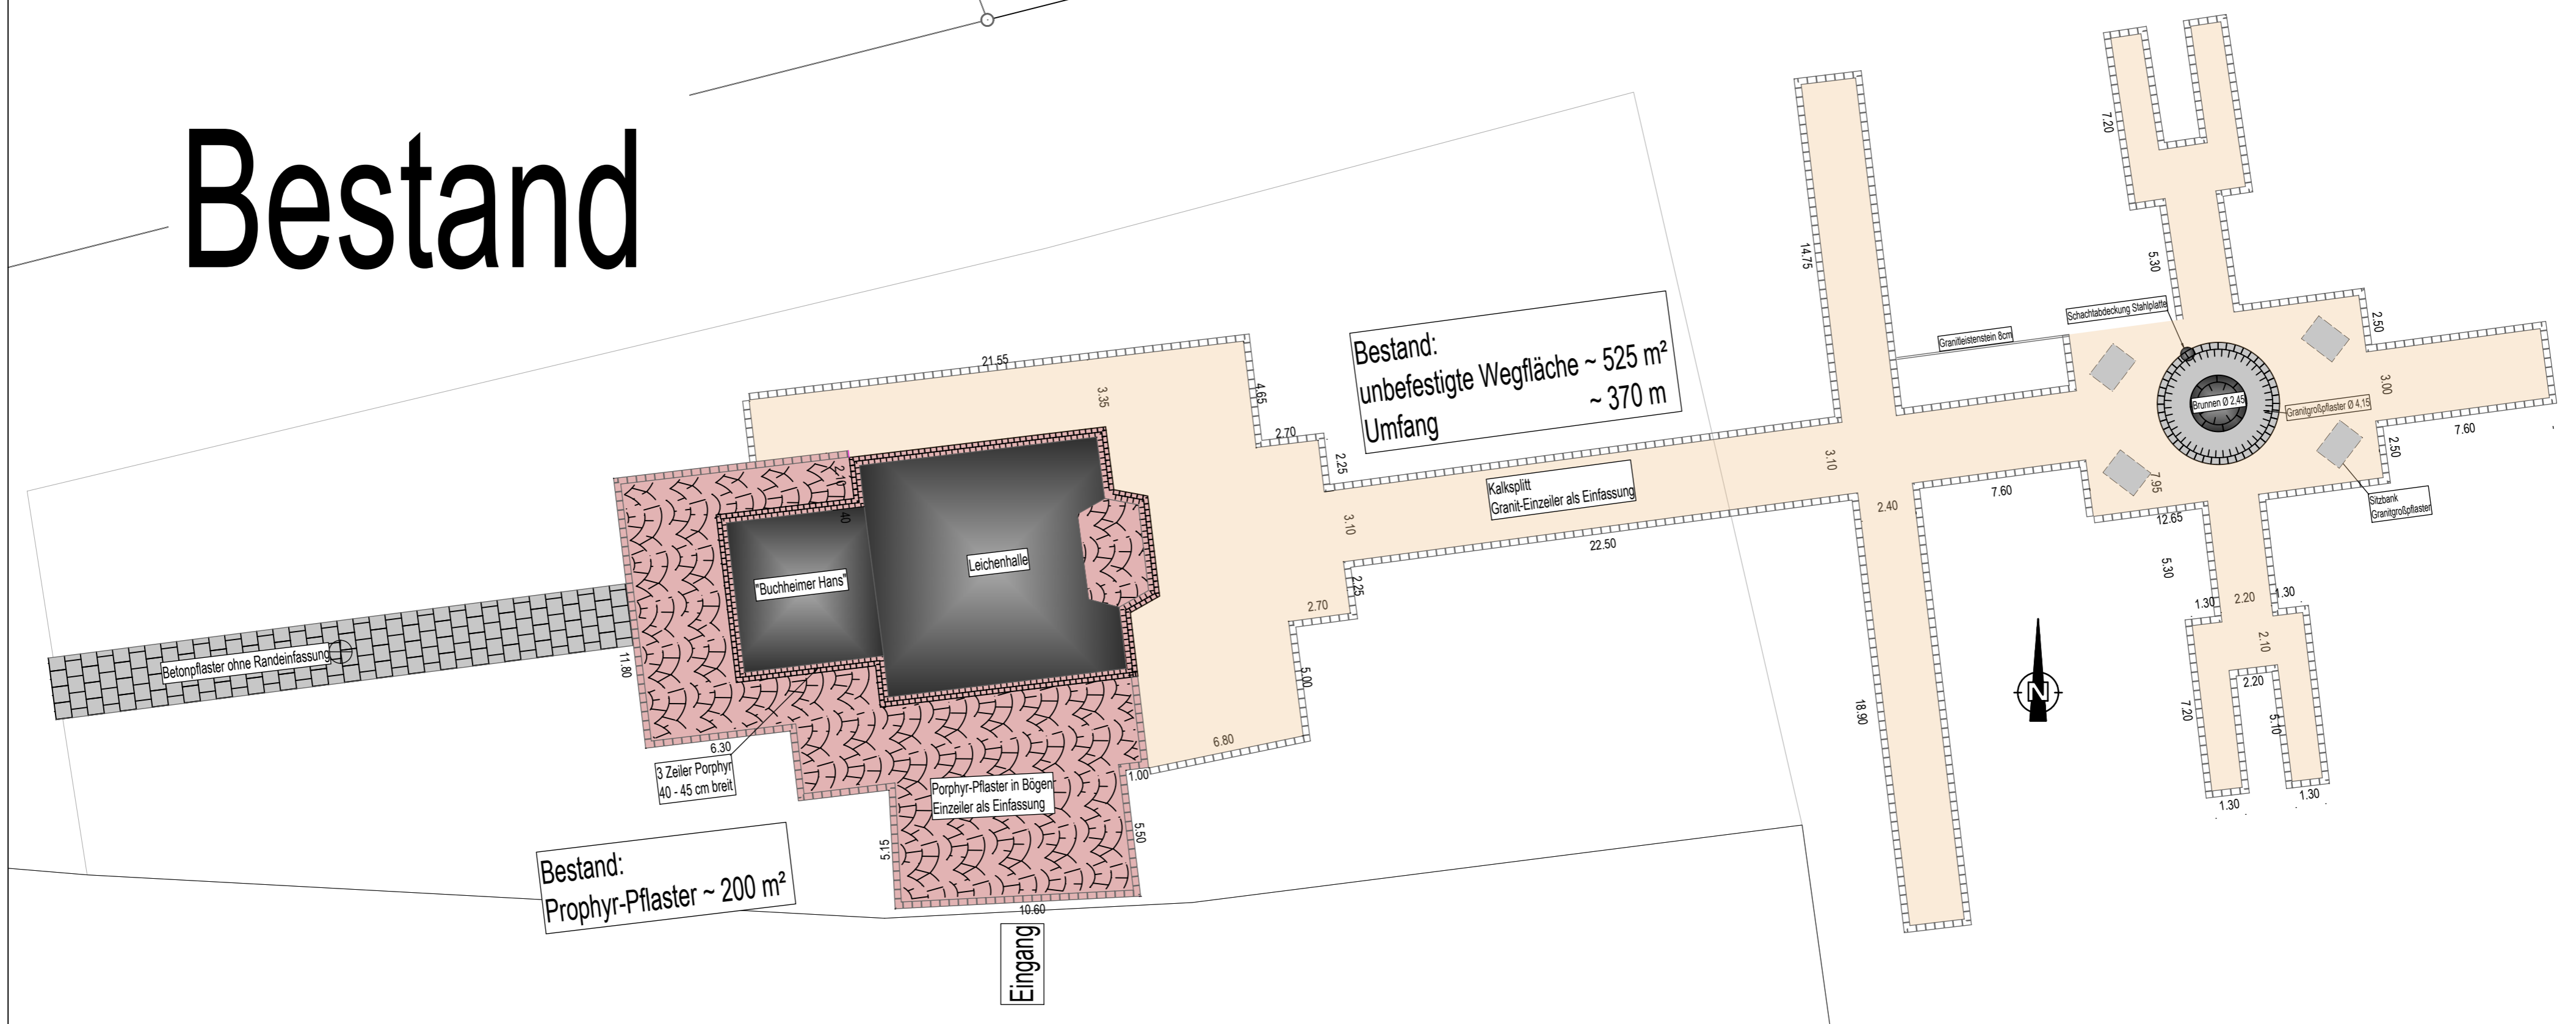

Bestand

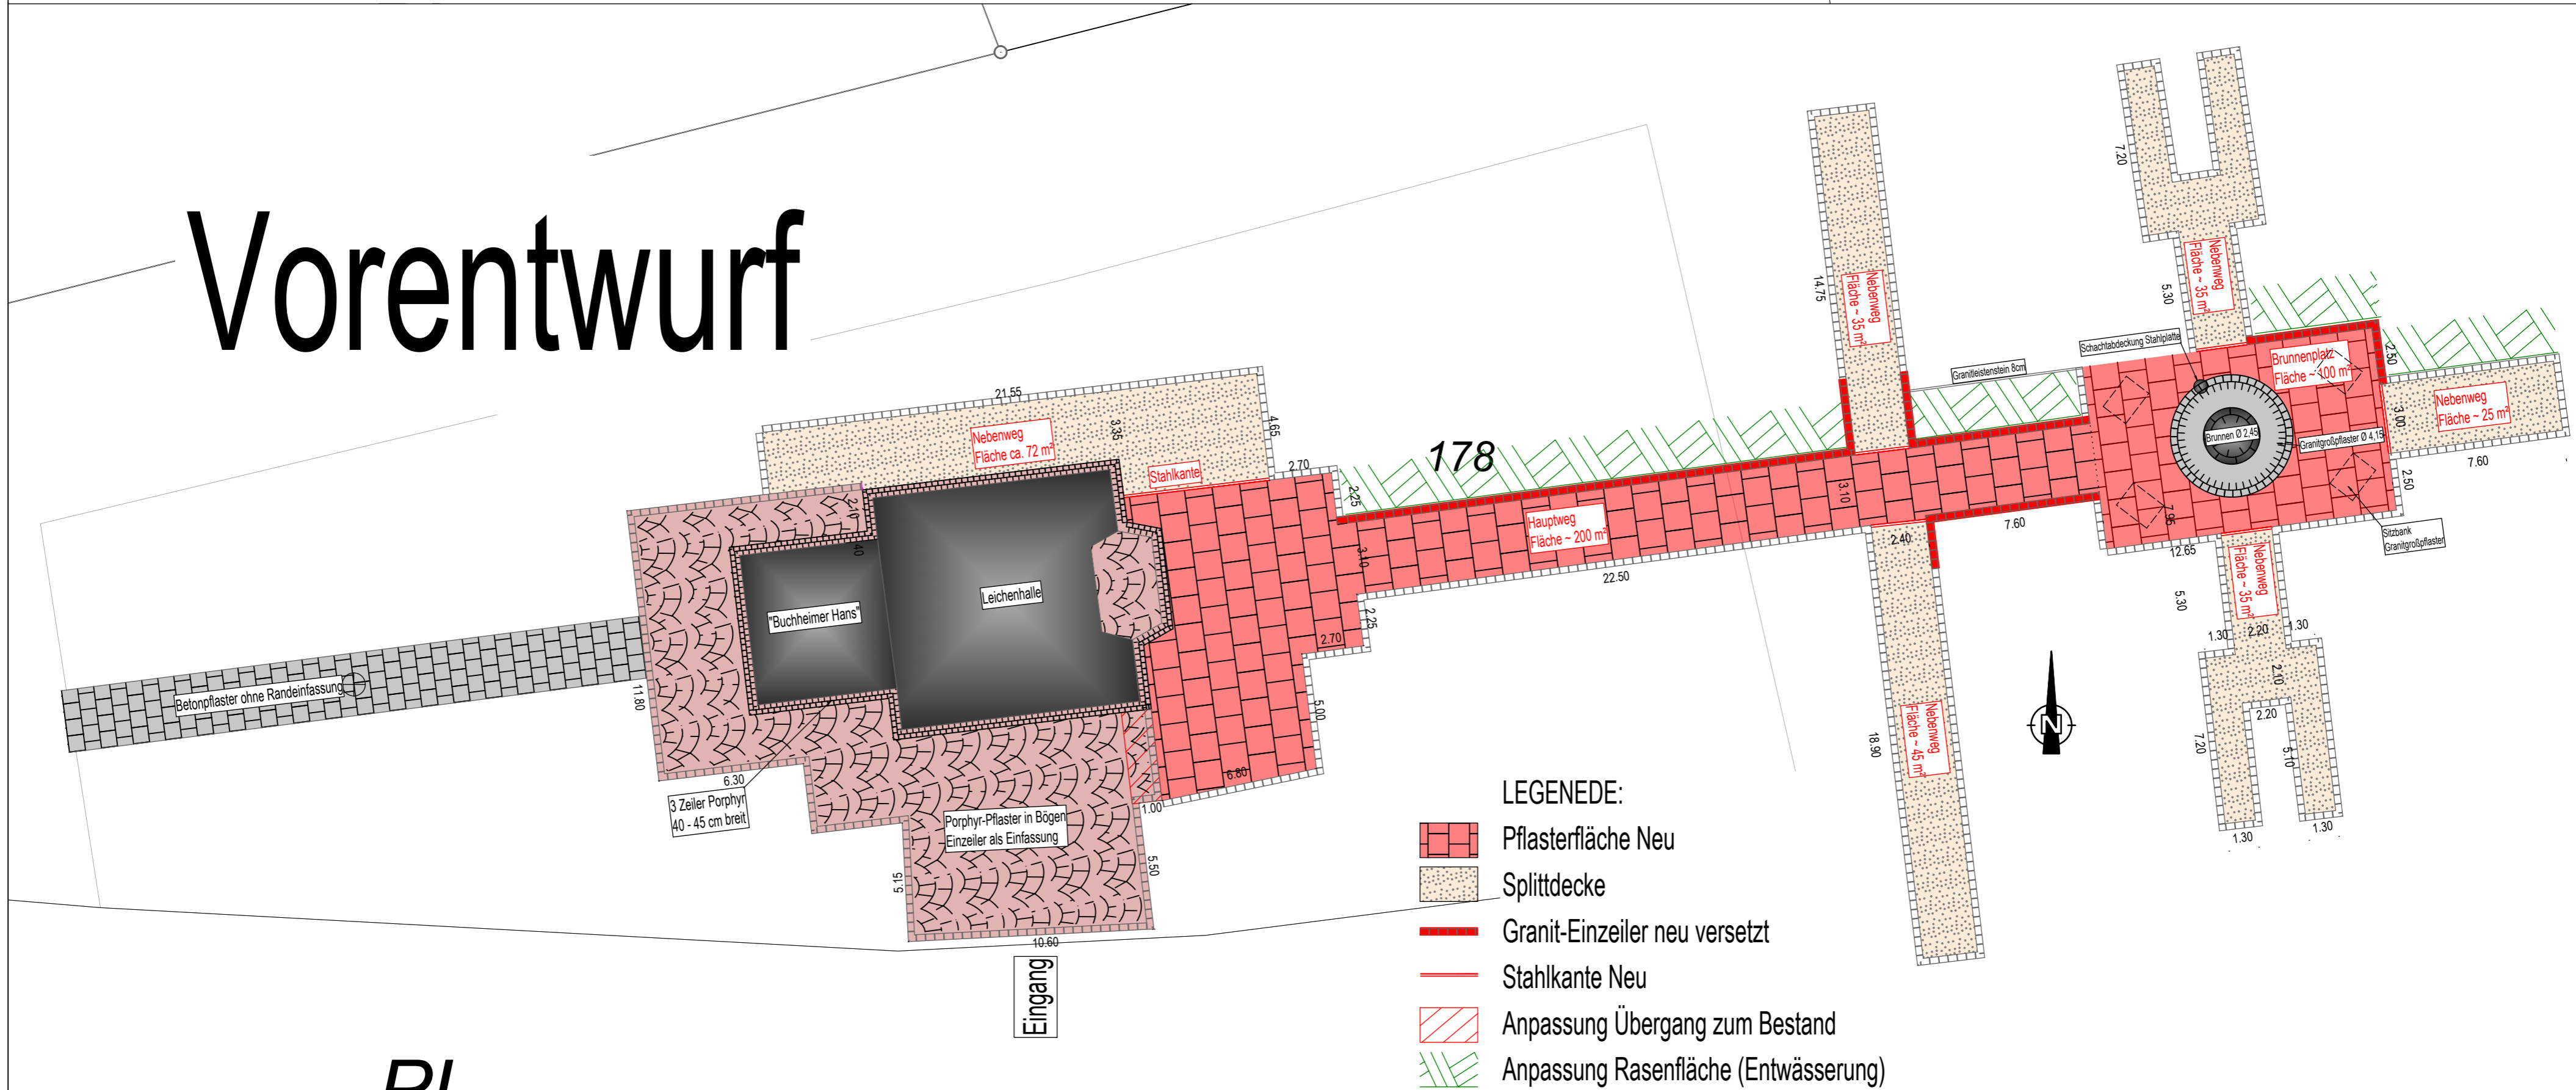

Vorentwurf



PL

BAUVORHABEN:	Friedhof Befestigung der Wege Beuroner Straße, 88637 Buchheim	PLANVERFASSER	 DONAU HEUBERG
BAUHERR	Gemeinde Buchheim Vertreten durch Frau Kötzow, Bürgermeisterin Rathausstrasse 4, 88637 Buchheim		Gemeindeverwaltungsbund Donau-Heuberg VERBANDSBAUAMT
PLANINHALT	BESTAND + VORENTWURF Lageplan	Dipl.-Ing. Aldo Mense Kirchplatz 2, 78567 Fridingen	
MASSTAB	1 : 100	PLAN-NR.	1
TEILBILDER	10/11/12/13	BEARBEITET	sm
DATUM	30.09.2025	Unterschrift	