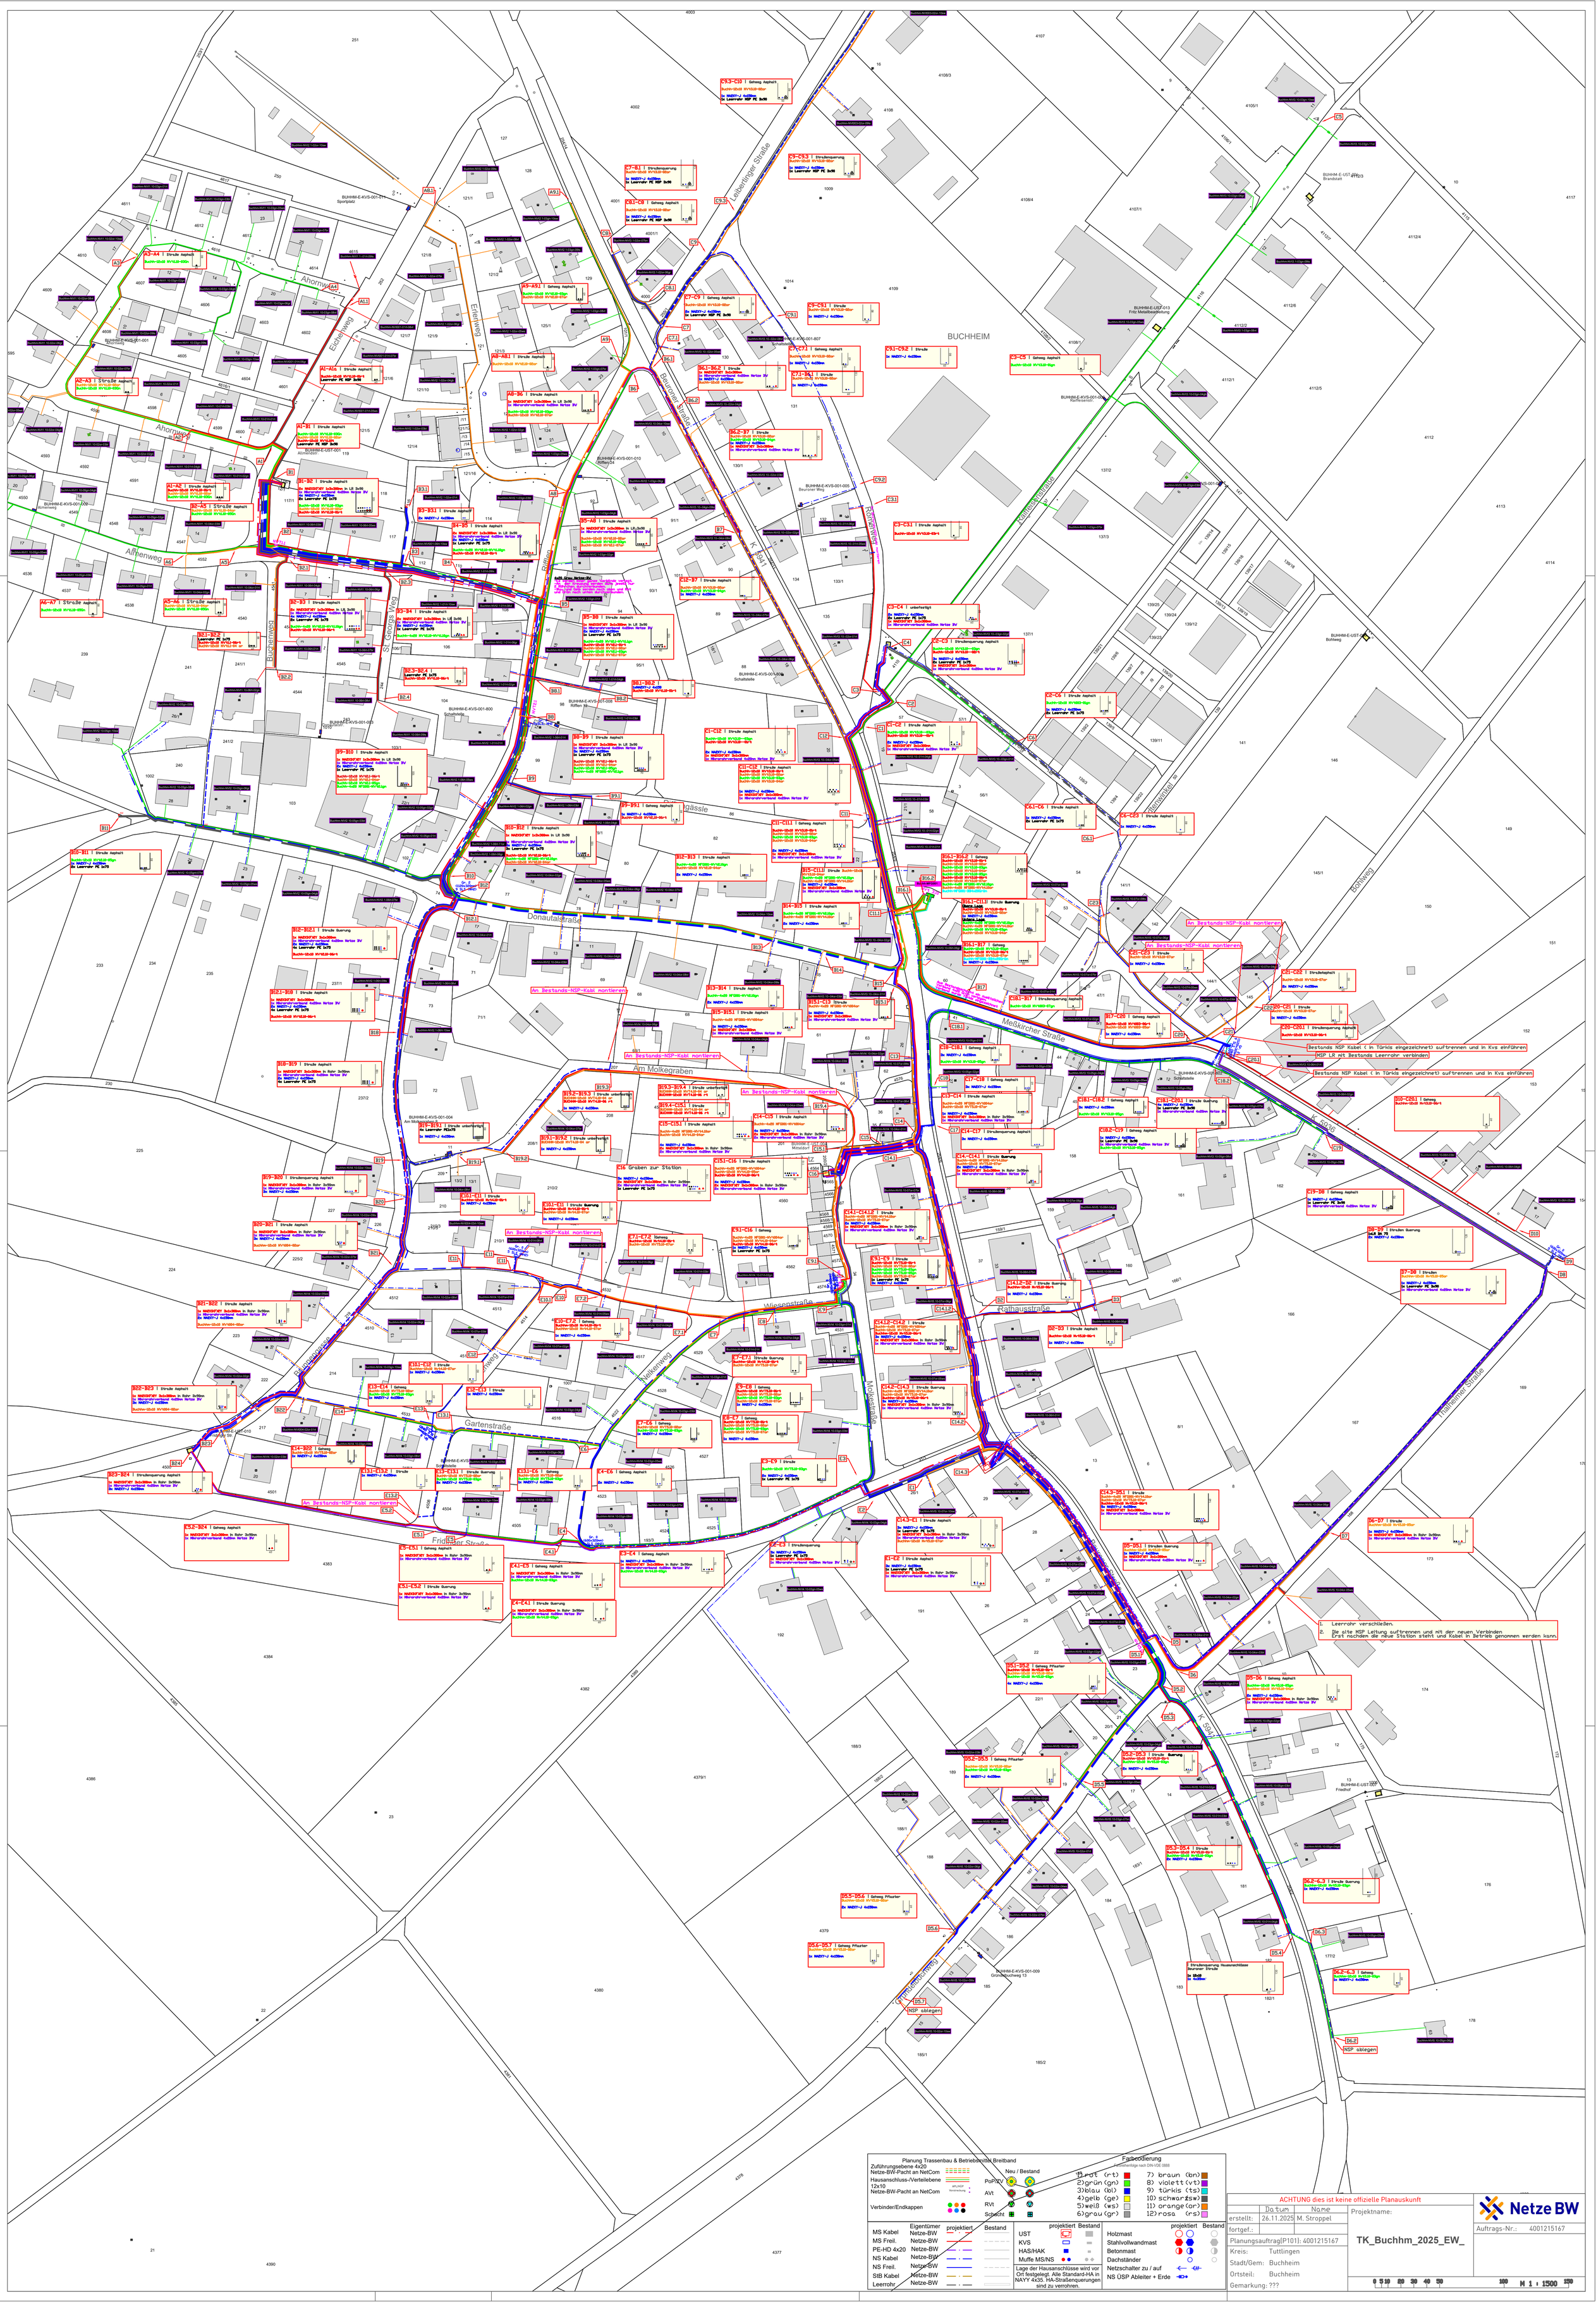

Planung Trassenbau & Betriebsmittel Breitband

Zuführungsebene 4x20
Netze-BW-Pacht an NetCom
Hausanschluss-/Verteilebene 12x10
Netze-BW-Pacht an NetCom
Verbinder/Endkappen

Neu / Bestand
PoP/ZV
AVt
RVt
Schacht

Farbcodierung
Farbreihenfolge nach DIN-VDE 0888

1) rot (rt)
2) grün (gn)
3) blau (bl)
4) gelb (ge)
5) weiß (ws)
6) grau (gr)
7) braun (br)
8) violett (vt)
9) türkis (ts)
10) schwarz (sw)
11) orange (or)
12) rosa (rs)

	Eigentümer	projektiert	Bestand
MS Kabel	Netze-BW		
MS Freil.	Netze-BW		
PE-HD 4x20	Netze-BW		
NS Kabel	Netze-BW		
NS Freil.	Netze-BW		
StB Kabel	Netze-BW		
Leerrohr	Netze-BW		

	projektiert	Bestand
UST		
KVS		
HAS/HAK		
Muffe MS/NS		

Lage der Hausanschlüsse wird vor Ort festgelegt. Alle Standard-HA in NAYY 4x35. HA-Straßenquerungen sind zu verrohren.

	projektiert	Bestand
Holzmast		
Stahlvollwandmast		
Betonmast		
Dachständer		
Netzschalter zu / auf		
NS ÜSP Ableiter + Erde		

ACHTUNG dies ist keine offizielle Planauskunft

	Datum	Name
erstellt:	26.11.2025	M. Stroppel
fortgef.:		

Planungsauftrag(P101): 4001215167
Kreis: Tuttlingen
Stadt/Gem: Buchheim
Ortsteil: Buchheim
Gemarkung: ???

Projektname:
TK_Buchhm_2025_EW_

Netze BW
Auftrags-Nr.: 4001215167

0 5 10 20 30 40 50 100 M 1 : 1500 150