Vermessungsverwaltung Baden-Württemberg

Kreis Tuttlingen
Vermessungsbehörde
Leopoldstraße 4
72488 Sigmaringen

Auszug aus dem Liegenschaftskataster

Vermerk:
Graph. Dateiauszug vom 27.04.2020 G9208374
Geobasisdaten © LGL, www.lgl-bw.de

Flurstück 83 + 84
Gemarkung Buchheim

LAGEPLAN MST 1:500

Gemeinde Buchheim
Kreis Tuttlingen
Regierungsbezirk Freiburg

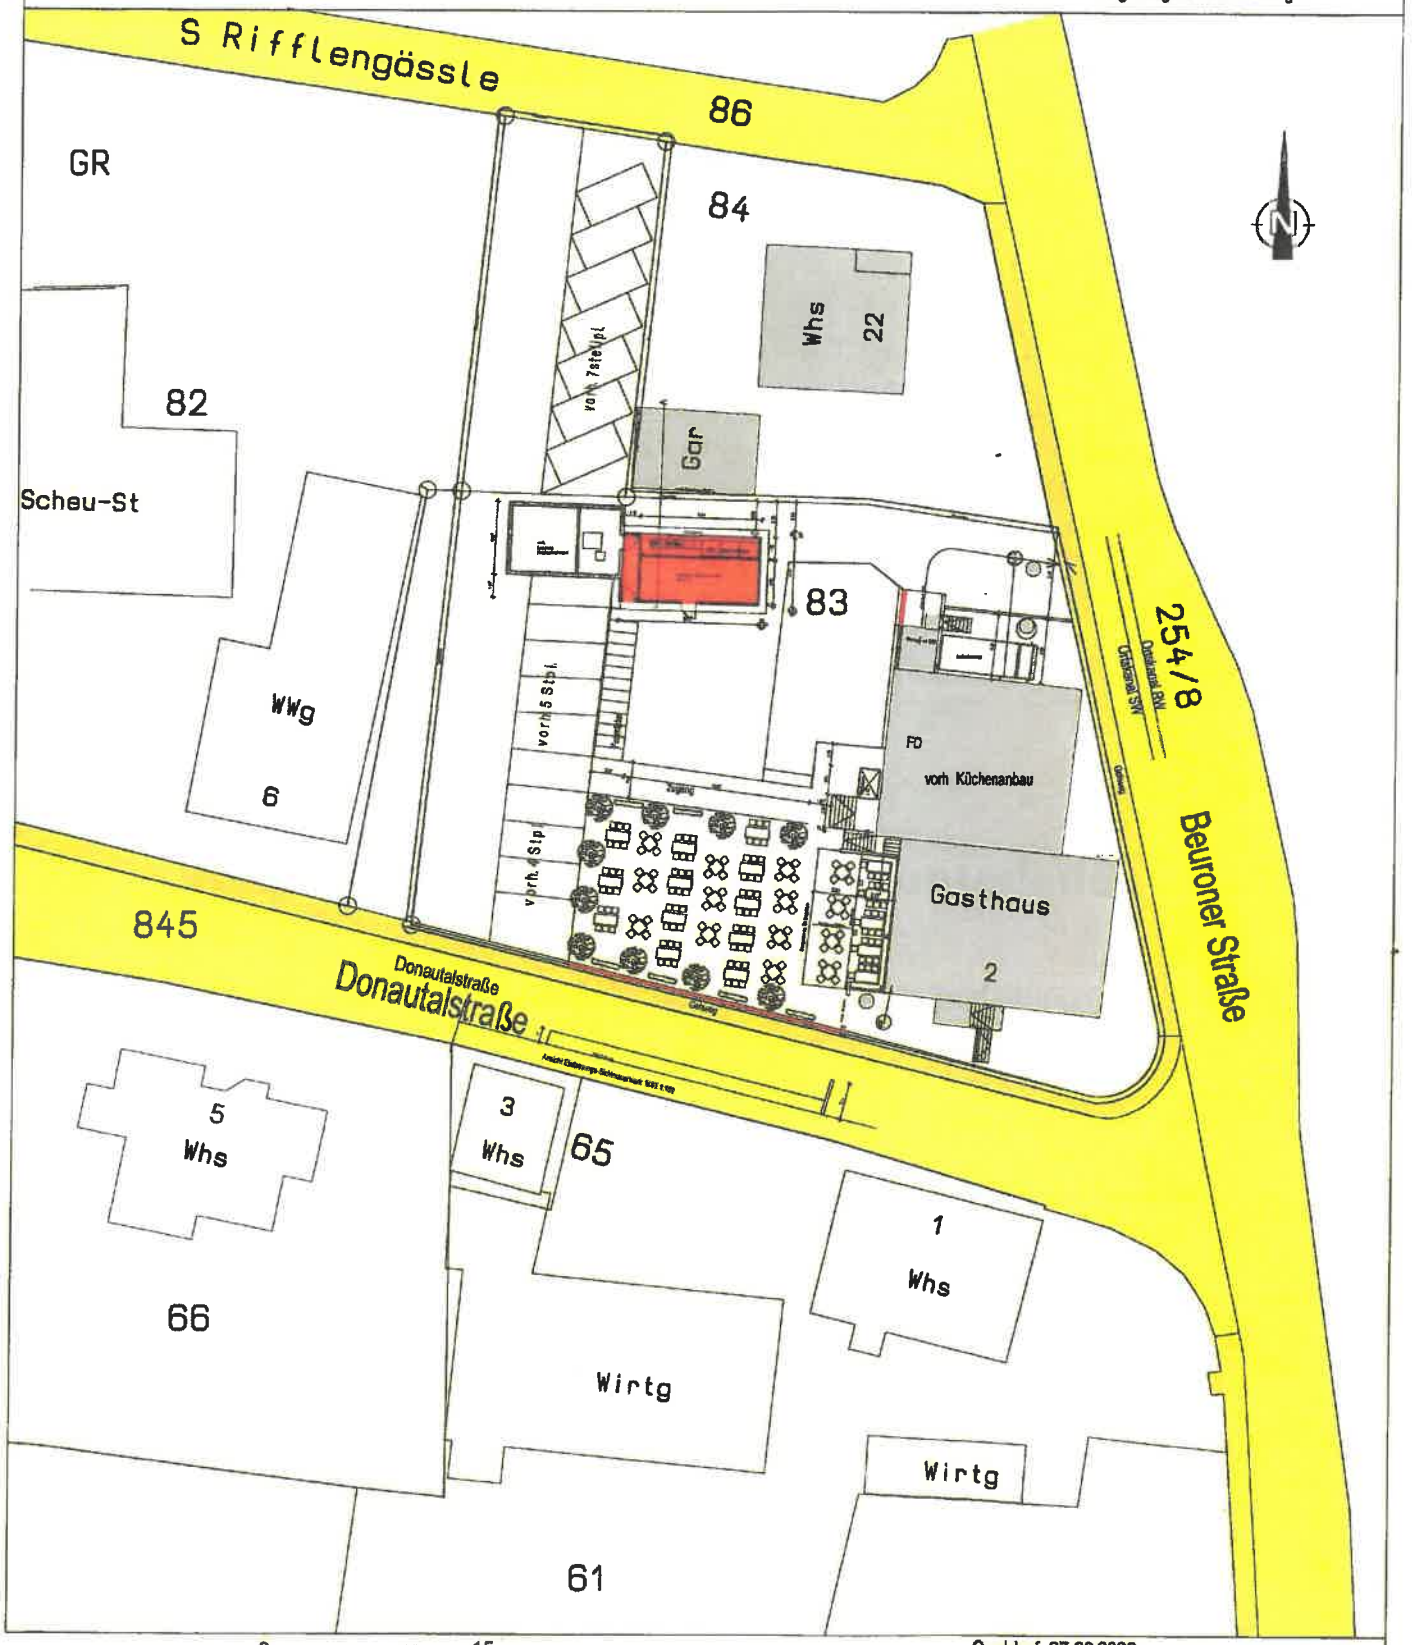

0 10 15 Meter

Darstellung entspricht dem Liegenschaftskataster
Abweichungen gegenüber dem Grundbuch sind möglich

Sauldorf, 27.02.2026
Lageplanfertiger

HANS GABELE
Dipl.-Ing. (FH)
Rother Straße 9
88605 SAULDORF
Telefon 07578/9220